

RÉPUBLIQUE FRANÇAISE - DÉPARTEMENT DU BAS-RHIN
PLAN LOCAL D'URBANISME DE HEILIGENBERG

P
R
A
G
M
A
-
S
C
E

7- Plans des Réseaux

Eau potable

PL.U. APPROUVÉ PAR DÉLIBÉRATION DU
CONSEIL MUNICIPAL LE 17 DÉCEMBRE 2019

LE MAIRE

Pour une bonne lecture, n'oubliez pas l'éco-impression en recto-verso

Eau potable (échelle 1/6 000)



SYNDICAT DES EAUX ET DE L'ASSAINISSEMENT
ALSACE - MOSELLE
(ARRÊTÉ MINISTÉRIEL DU 26-12-1958 MODIFIÉ)
Espace Européen de l'Entreprise - Schiltigheim - CS 10 020 - 67 013 Strasbourg CEDEX

Communauté de Communes de la
Région de Molsheim-Mutzig

Heiligenberg

Création du plan : 14/11/2014
Mise à jour réseau : 05/02/2016
Dessinateur : L. KAYSER


Tableau d'assemblage :



Planche : 1/1

Echelle : 1/2000

Commentaires :

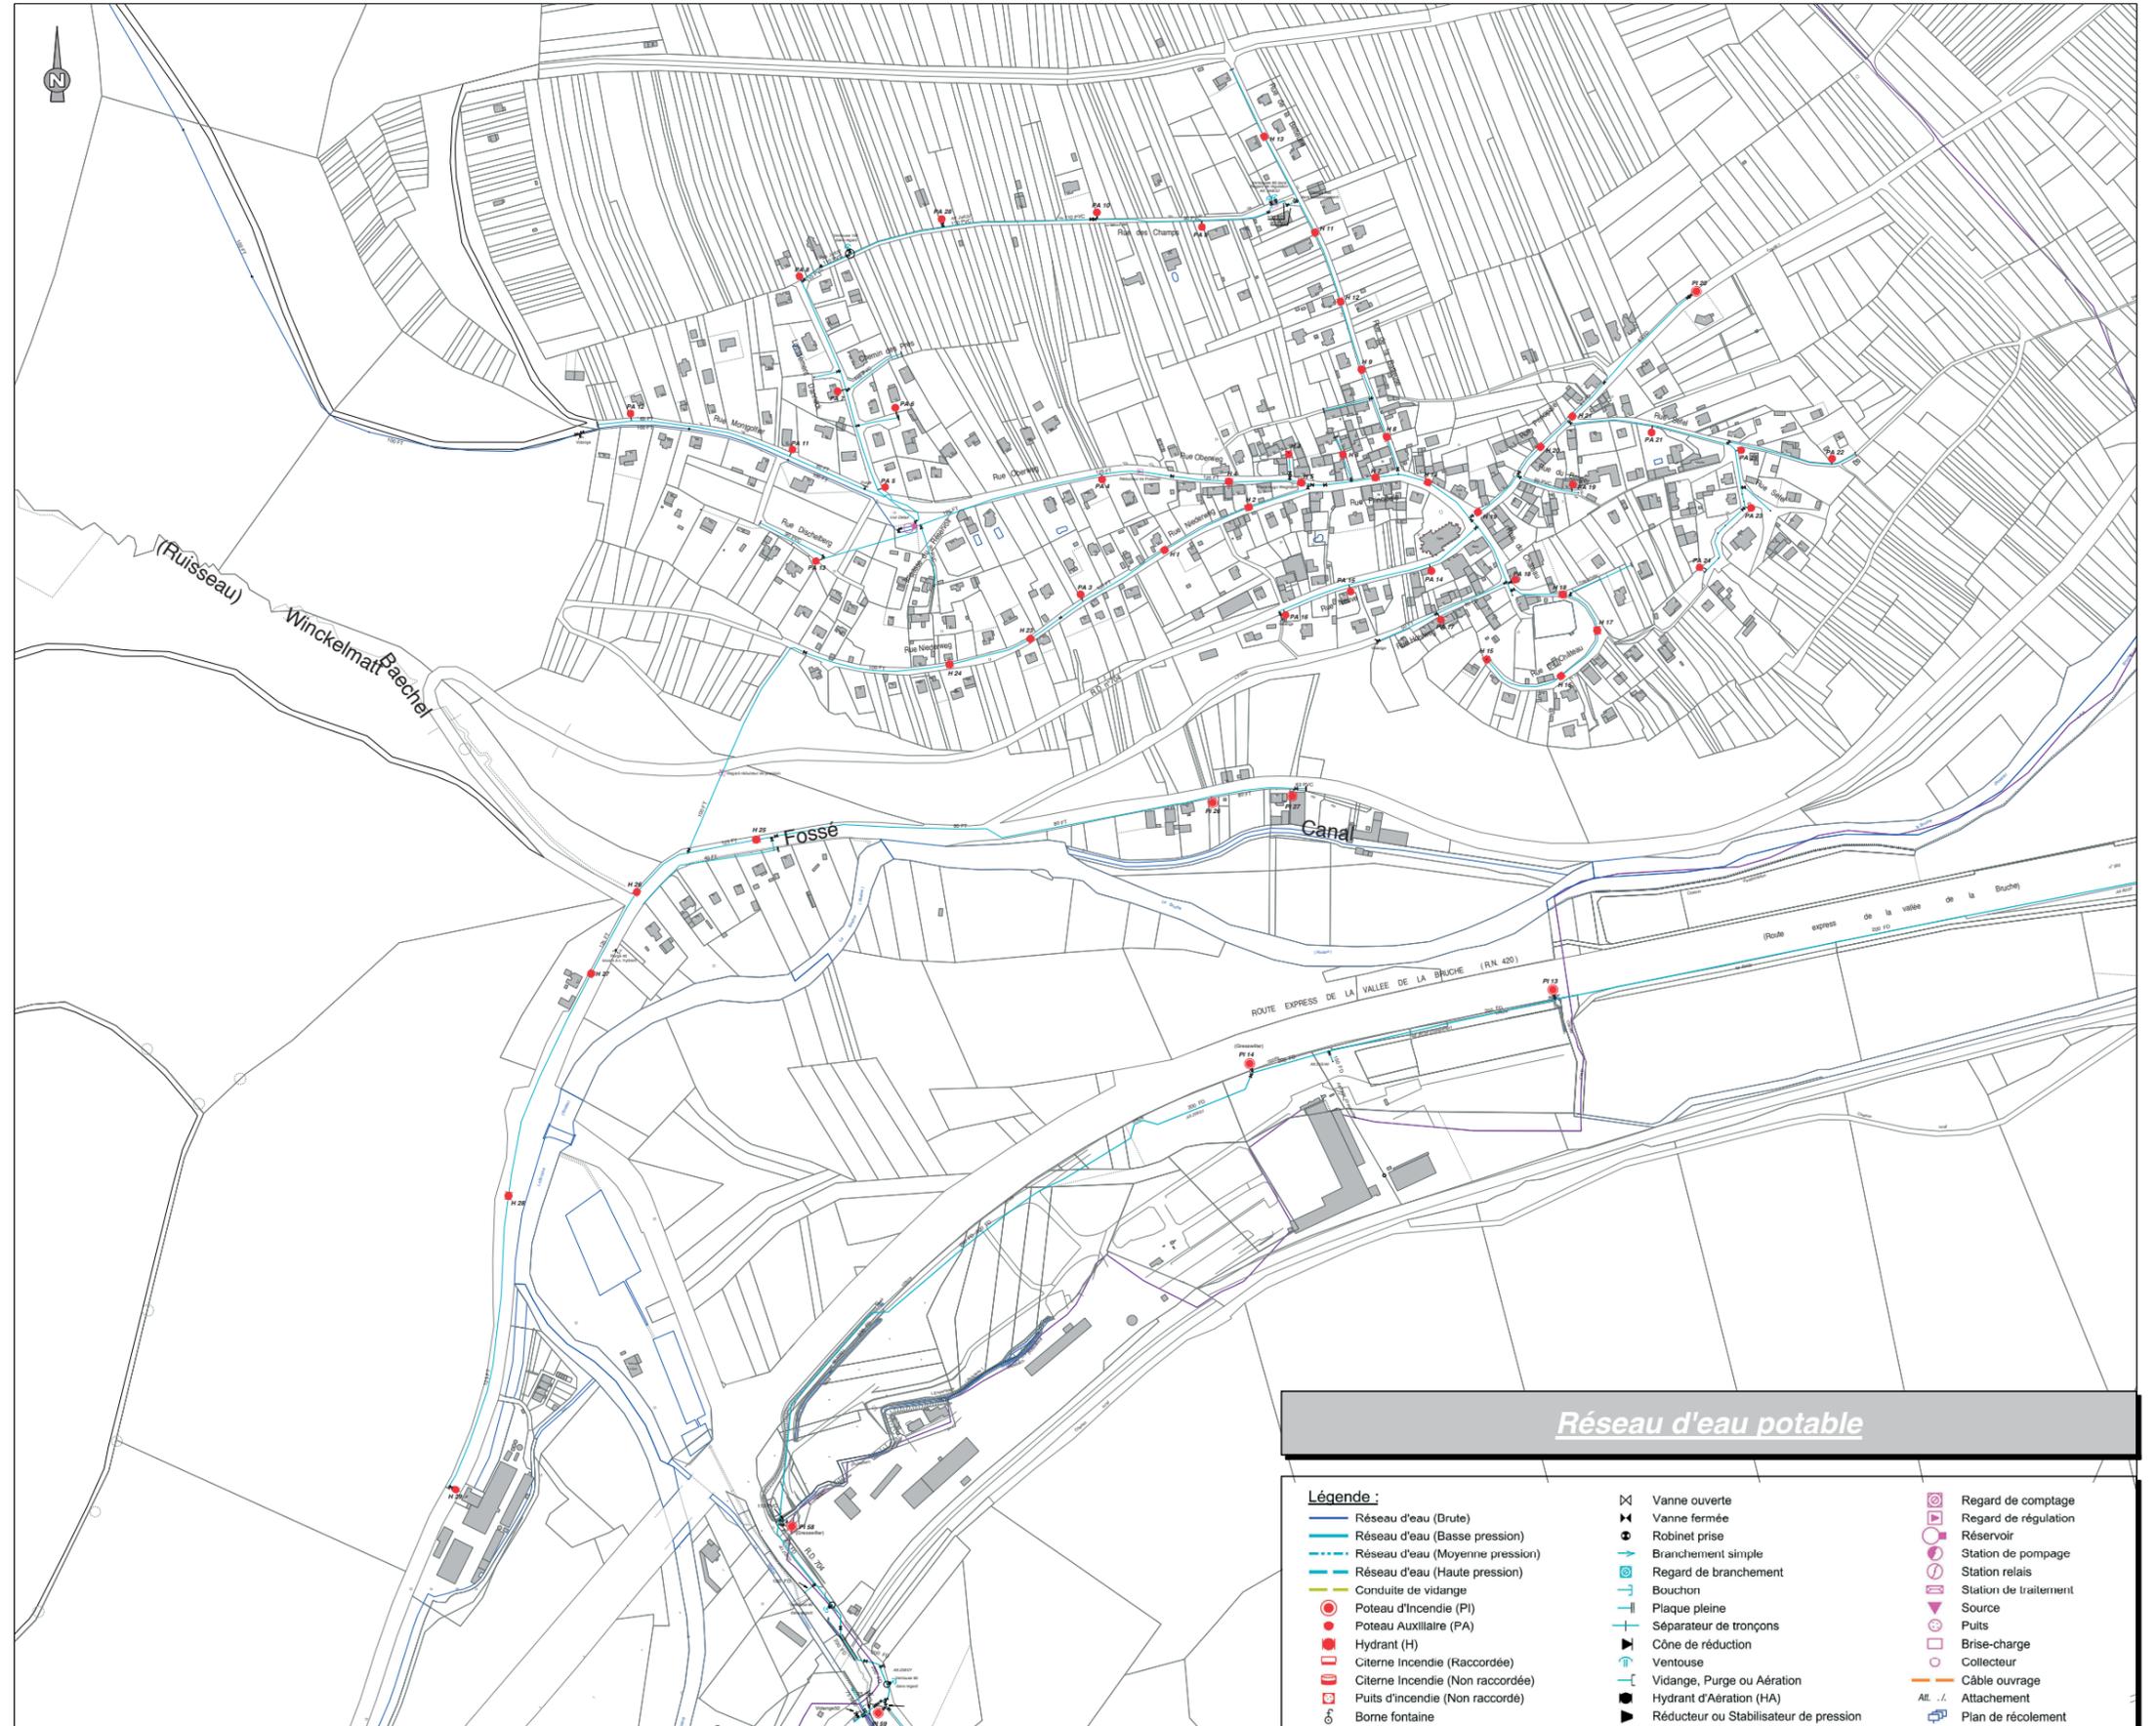

Réseau d'eau potable

Légende :

Réseau d'eau (Drute)	Vanne ouverte	Regard de comptage
Réseau d'eau (Basse pression)	Vanne fermée	Regard de régulation
Réseau d'eau (Moyenne pression)	Robinet prise	Réservoir
Réseau d'eau (Haute pression)	Branchement simple	Station de pompage
Conduite de vidange	Regard de branchement	Station relais
Poteau d'Incendie (PI)	Bouchon	Station de traitement
Poteau Auxiliaire (PA)	Plaque pleine	Source
Hydrant (H)	Séparateur de tronçons	Puits
Citerne Incendie (Raccordée)	Cône de réduction	Brise-charge
Citerne Incendie (Non raccordée)	Ventouse	Collecteur
Puits d'incendie (Non raccordé)	Vidange, Purge ou Aération	Câble ouvrage
Borne fontaine	Hydrant d'Aération (HA)	Alt. / / Attachement
	Réducteur ou Stabilisateur de pression	Plan de récolement